


3. melléklet a/... (....) ök. rendelethez

1.4.4. melléklet
Rétság Város
Helyi Építési Szabályzatához

M 1 : 2000

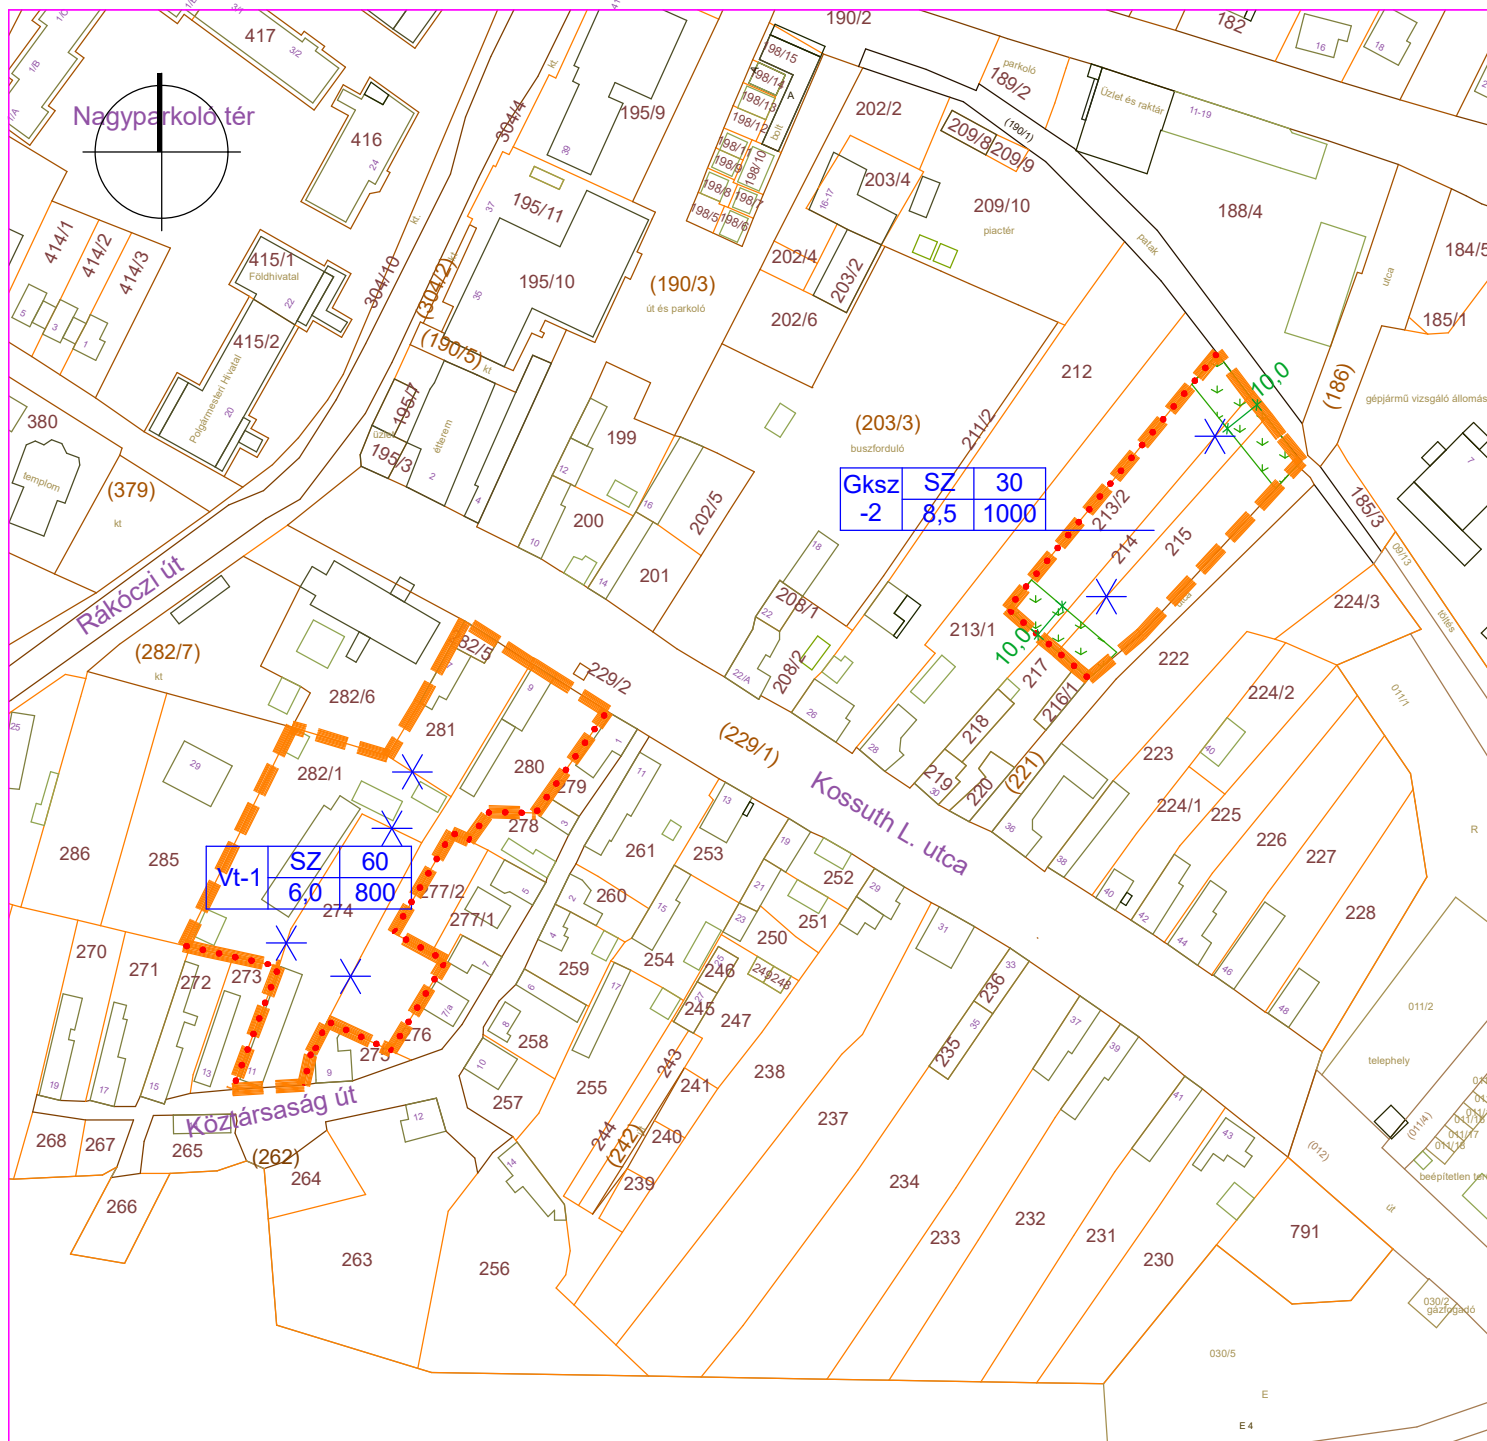

JELMAGYARÁZAT

- A melléklet területi hatálya
- Kötelező szabályozási elemek**
 - tervezett szabályozási vonal
 - övezet, építési övezet határa
 - | Építési övezet jele | Beépítési mód | Max. beépítési % |
|---------------------|---------------------|------------------|
| | Max. épületmagasság | Min. telekméret |
 - zöldfelületként megtartandó telekrész
- Javasolt elemek**
 - javasolt telekhatár-megszüntetés

Megrendelő :

Rétság Város Önkormányzata
2651. Rétság, Rákóczi út 20.

Tervező :

TT1 Tanácsadó és Tervező Kft.
1121 Budapest, Kakukkhegyi út 9.
e-mail: tervezes@tt1.hu
tel: 0620/244-8492

településrendezés:

NEMESÁNSZKY ILDIKÓ TT/1 01-1641
KISS-POLÁK ANDREA TT, TK 01-5205

közlekedés:

MACSINKA KLÁRA 13-1017 K1d-1

Az alaptérkép a Lechner Központ
2021. decemberi, 2337 sz. adatszolgáltatása.