

4. melléklet a/... (....) ök. rendelethez


1.4.5. melléklet
Rétság Város
Helyi Építési Szabályzatához

M 1: 2000

JELMAGYARÁZAT

 A melléklet területi hatálya


Kötelező szabályozási elemek

 övezet, építési övezet határa

Építési övezet jele	Beépítési mód Max. épületmagasság	Max. beépítési % Min. telekméret

Javasolt elem

 javasolt telekhatár-megszüntetés

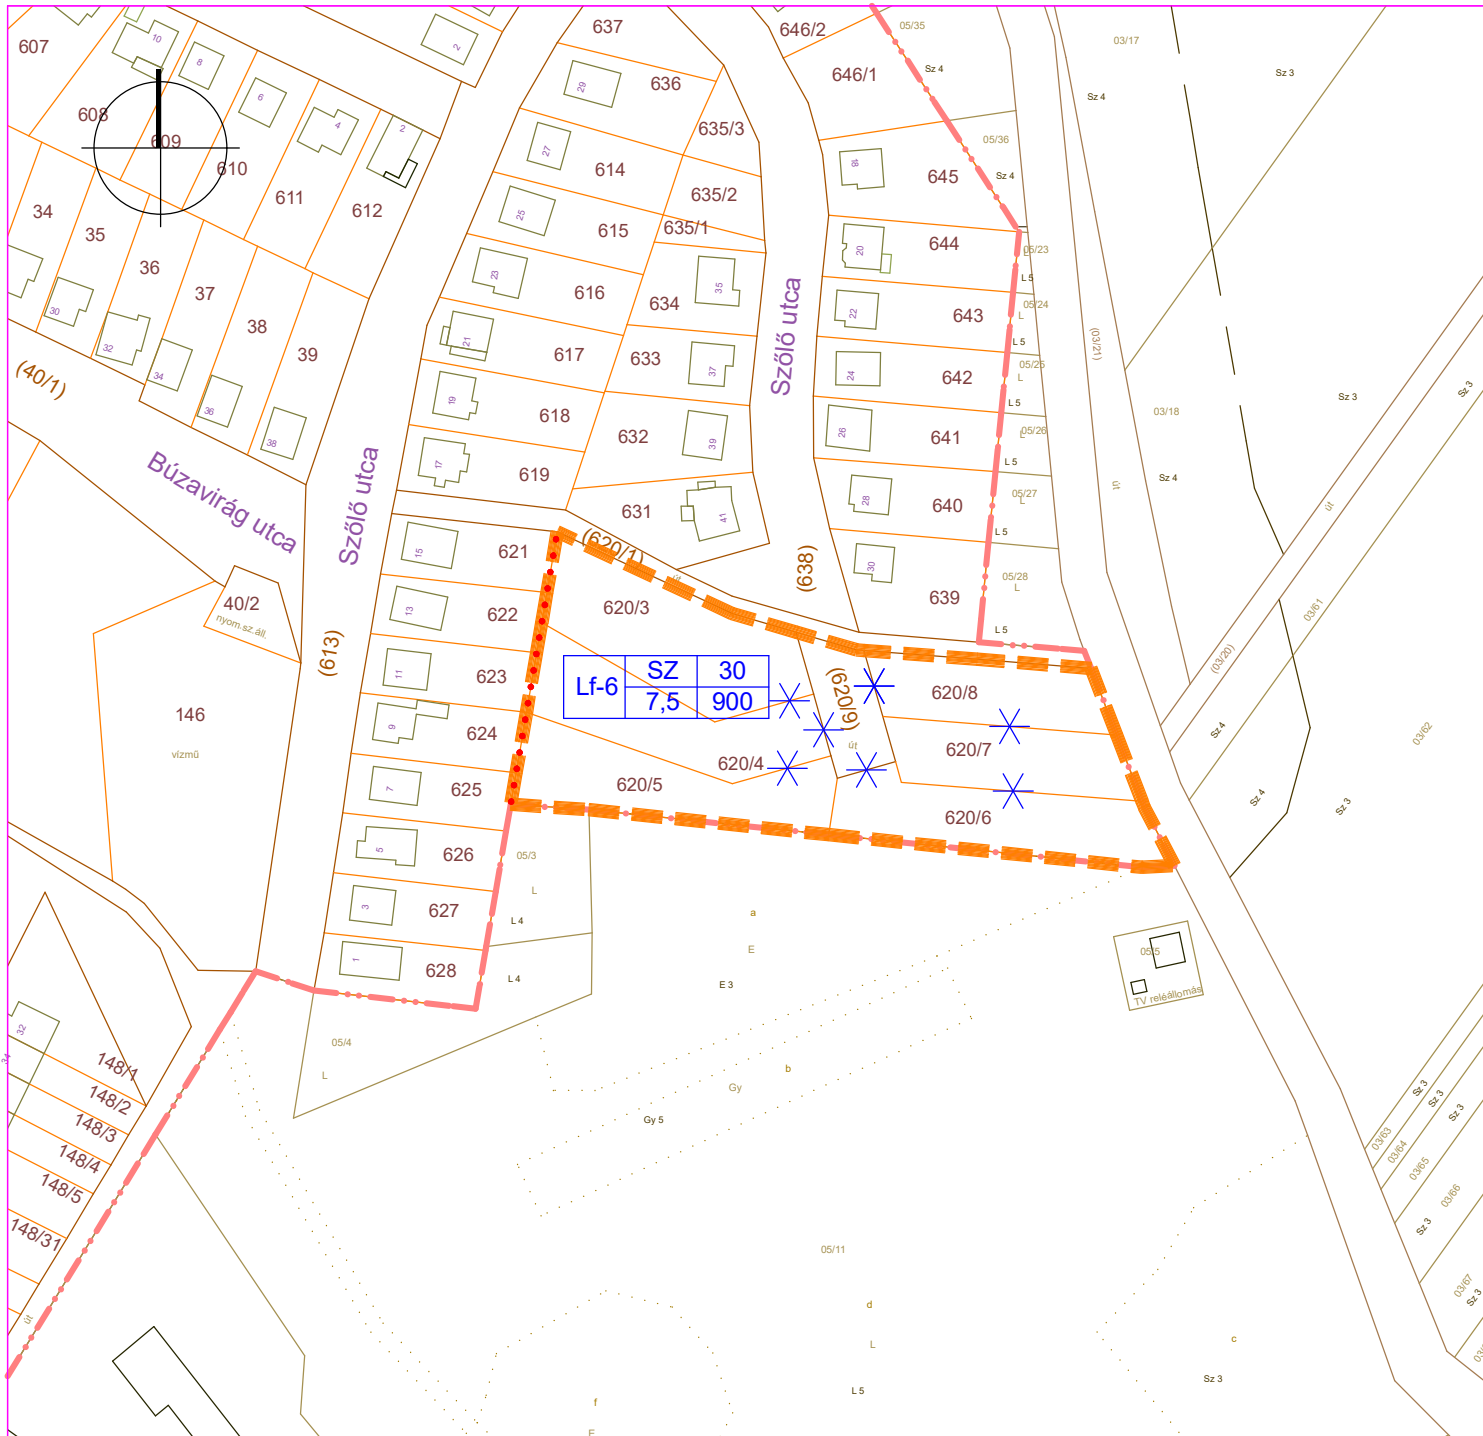

Megrendelő :

Rétság Város Önkormányzata

2651. Rétság, Rákóczi út 20.

Tervező :

TT1 Tanácsadó és Tervező Kft.

1121 Budapest, Kakukkhegyi út 9.

e-mail: tervezes@tt1.hu

tel: 0620/244-8492

településrendezés:

NEMESÁNSZKY ILDIKÓ TT/1 01-1641

KISS-POLÁK ANDREA TT, TK 01-5205

közlekedés:

MACSINKA KLÁRA 13-1017 K1d-1

Az alaptérkép a Lechner Központ

2021. decemberi, 2337 sz. adatszolgáltatása.