

RÉTSÁG PUSZTASZÁNTÓ VÁROS

BELTERÜLETI SZABÁLYOZÁSI TERV

M = 1 : 2000

JELMAGYARÁZAT

- KÖZIGAZGATÁSI HATÁR
- BELTERÜLETI HATÁR
- Ev ERDŐTERÜLET - VÉDELMI
- Má MEZŐGAZDASÁGI TERÜLET - ÁLTALÁNOS
- Lf FALUSIAS LAKÓTERÜLET
- Gip GAZDASÁGI TERÜLET - IPARI
- KEG/ KEGYELETI PARK
- Z/2,0 ZÖLDTERÜLET ZÖLDTERÜLET, KÖZPARK TERÜLETEGYSÉG JELE / BEÉPÍTÉSI %
- MüM MŰEMLEK / VOLT KOVÁCS - KÚRIA /
- MüMk MŰEMLEK TELKE
- MüMkK MŰEMLEKI KÖRNYEZET HATÁRA
- K KÜLÖNLÉGES TERÜLET (VOLT KOVÁCS KÚRIA, PANZIÓ)
- VZM VÍZMŰ
- P PATAK KEZELÉS SÁV (6-6 M)
- PARKO PARKOLÓ
- BUSZMEGÁLLÓ
- G GYALOGÚT
- TRANSZFORMÁTOR ÁLLOMÁS
- É ÉPÍTÉSI ÖVEZET HATÁRA
- É ÉPÍTÉSI ÖVEZET JELE
- TERÜLETFELHASZNÁLÁS JELE BEÉPÍTÉSI MÓD SZ. O. L. Z. BEÉPÍTÉSI % ÉPÍTMÉNY MAGASSÁG (M) TELEKTERÜLET (M²)
- ÉPÍTÉSI VONAL
- IR IRÁNYADÓ TELEKHATÁR
- SZABÁLYOZÁSI SZÉLESSÉG
- MEGSZÜNTETŐ JEL

T. JELÖLÉS = TECHNOLÓGIAI KÖVETELMÉNYEKNEK MEGFELELŐEN

JELMAGYARÁZAT
O O Terveztettkerékpárút


FŐFORGALMI ÚT VÉDŐTÁVOLSÁGA AZ ÜTTENGELTYÓL SZÁMÍTVÁ 50-50 M / NEM ÉPÍTHETŐ BE /
JAVASOLT ÚTKERESZTMETSZETEK KÜLÖN ÚTTERVEN.
ÁRCSÖLŐDŐ KÖZLEKEDÉSI TERVEK : K - 1-2-3-4.

A SZABÁLYOZÁSI TERV CSAK A TERVHEZ
KÉSZÜLT HELYI ÉPÍTÉSI SZABÁLYZATTAL
EGYÜTT ÉRVÉNYES.
IPARI PARK PUSZTASZÁNTÓ

MEGRENDŐLŐ	VÁROSI ÖNKORMÁNYZAT POLGÁRMESTERI HIVATAL	Munkaszám:	T-558 / 2002
TÁRGY:	RÉTSÁG VÁROS PUSZTASZÁNTÓ	Rajzszám:	H-6M
MEGRÉVÉVEZŐ	BELTERÜLETI SZABÁLYOZÁSI TERV	Építési dátum:	2003. IV.

ELŐKÉSZÍTŐ: DR. BODDÁS P. HUNGÁRIA
MÉRLEK: DR. BODDÁS P. HUNGÁRIA
Tervező: DR. BODDÁS P. HUNGÁRIA
Készítő: DR. BODDÁS P. HUNGÁRIA
Dátum: 2003. IV.

*Függetleni anyag
Ez a b!*

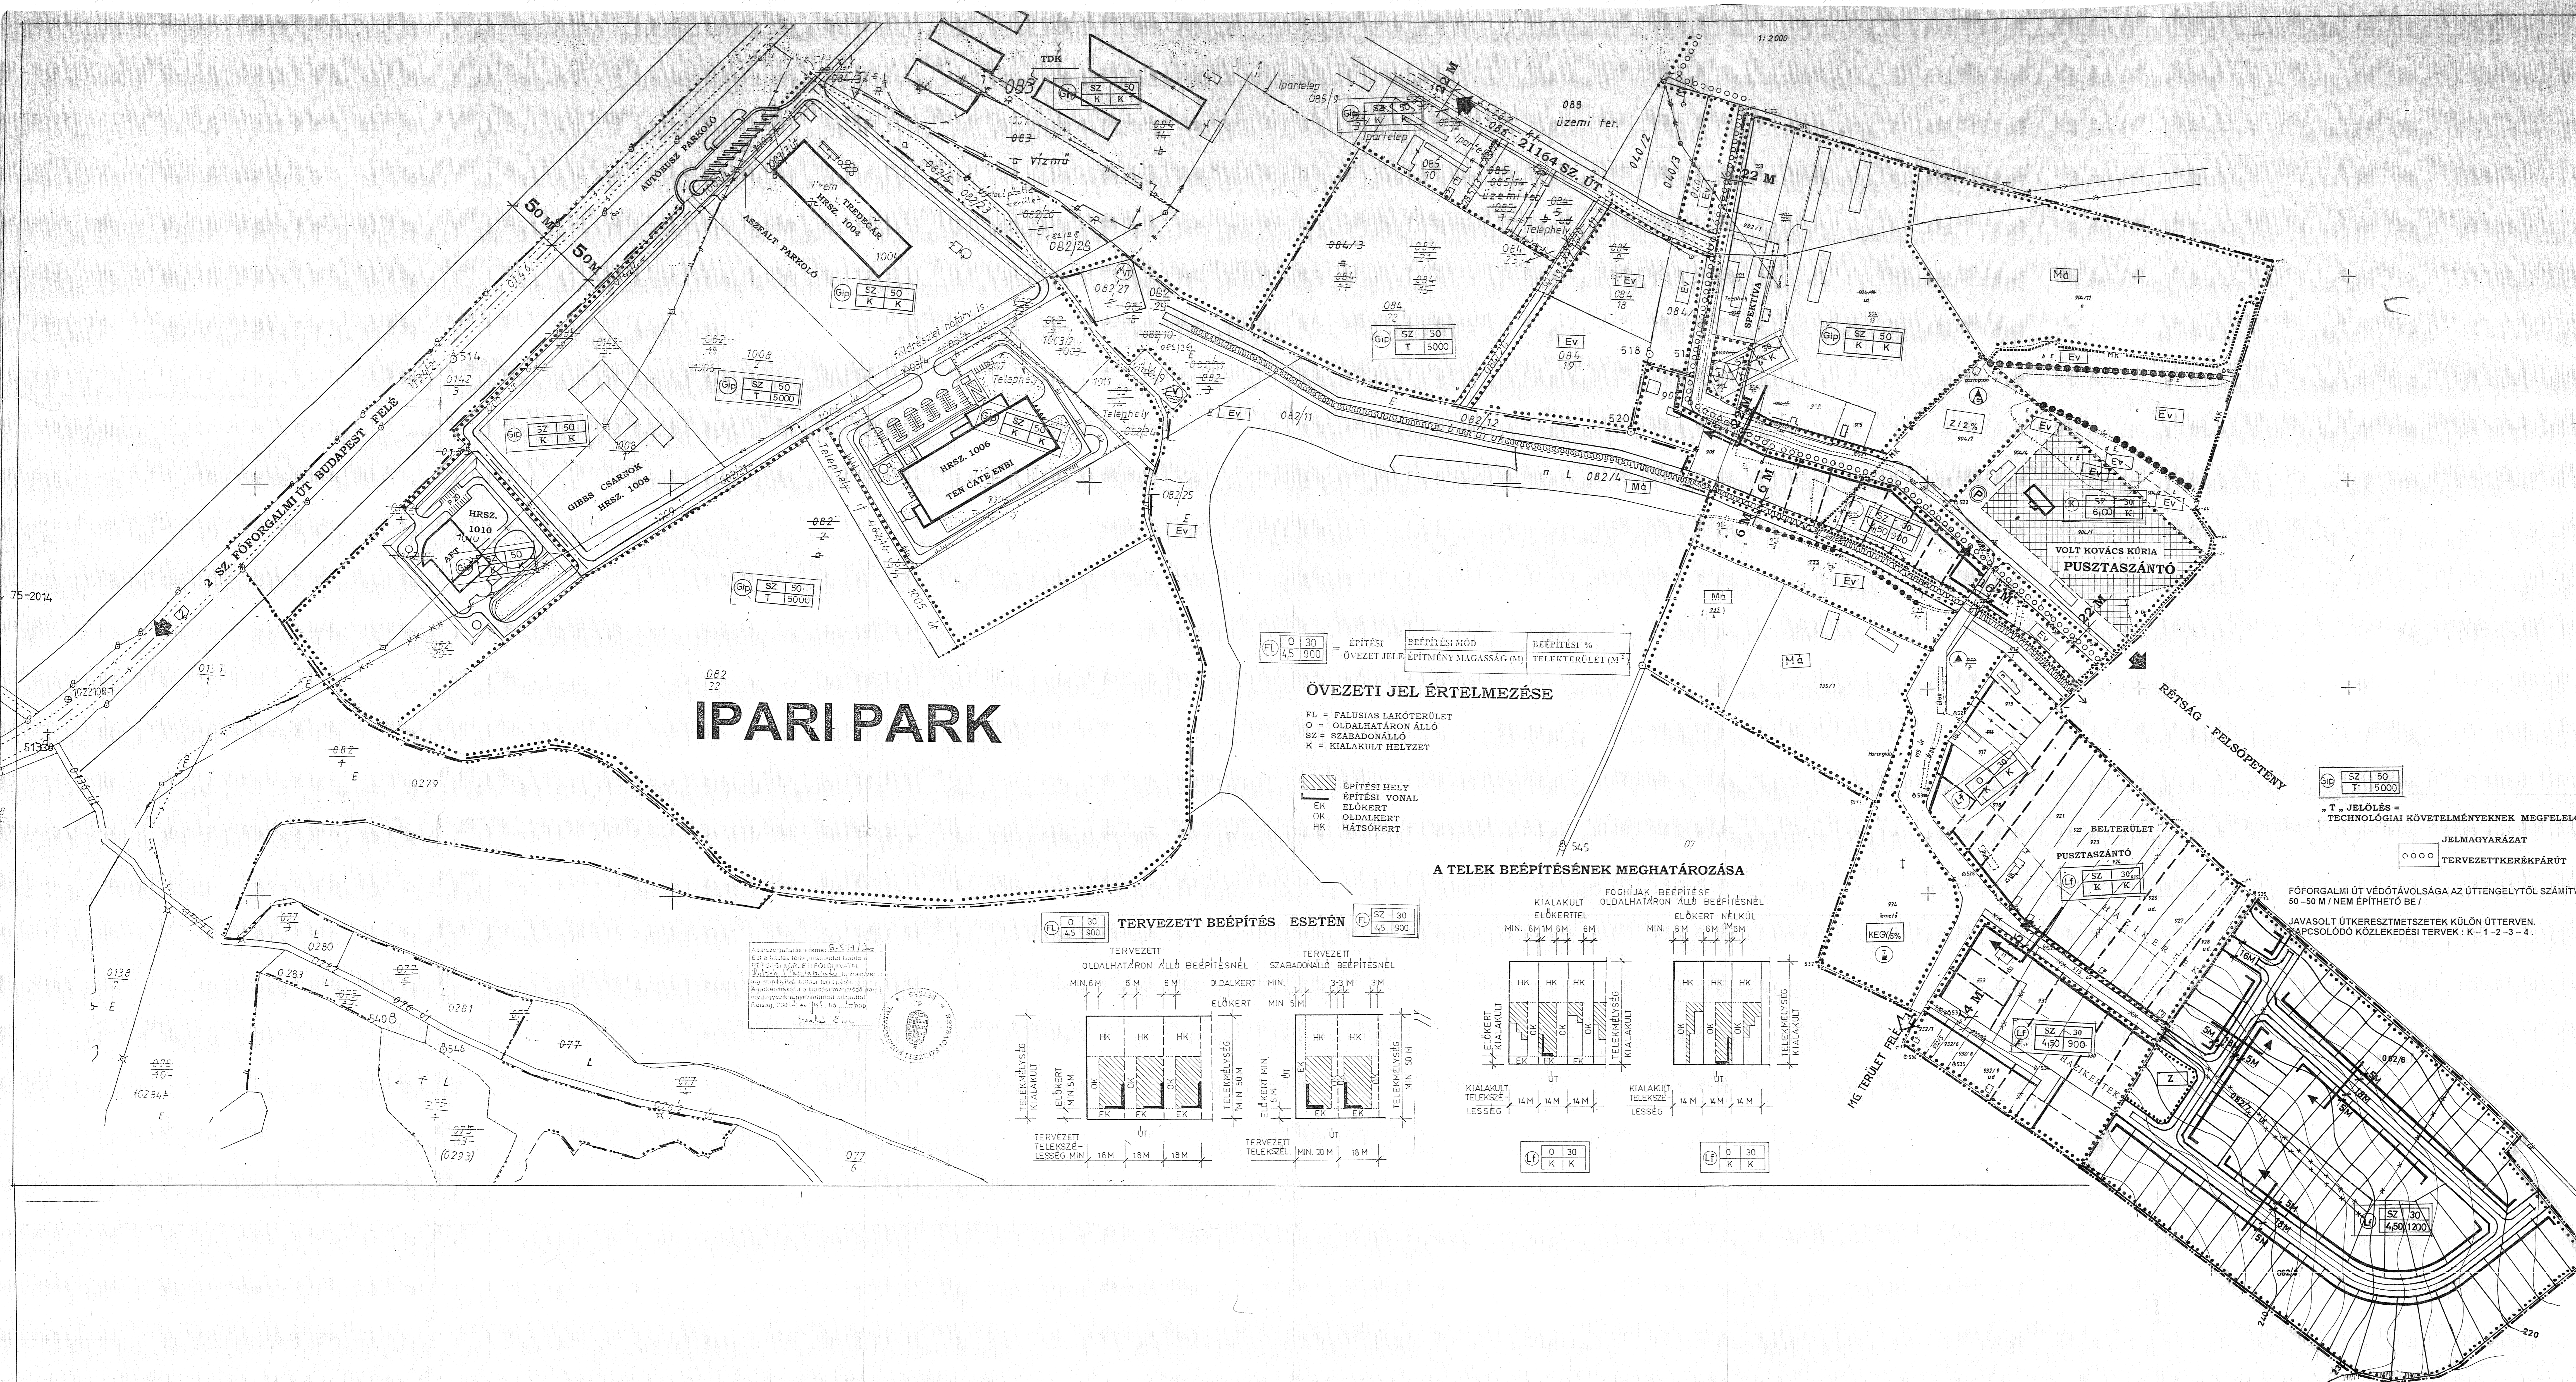


0 30	ÉPÍTÉSI	BEÉPÍTÉSI MÓD	BEÉPÍTÉSI %
4,5 1900	ÖVEZET JELE	ÉPÍTMÉNY MAGASSÁG (M)	TELEKTERÜLET (M ²)

ÖVEZETI JEL ÉRTELMEZÉSE


FL = FALUSIAS LAKÓTERÜLET
O = OLDALHATÁRON ÁLLÓ
SZ = SZABADONÁLLÓ
K = KIALAKULT HELYZET

ÉPÍTÉSI HELY
EK ÉPÍTÉSI VONAL
OK ELŐKERT
HK OLDALKERT
HK HÁTSÓKERT

A TELEK BEÉPÍTÉSÉNEK MEGHATÁROZÁSA

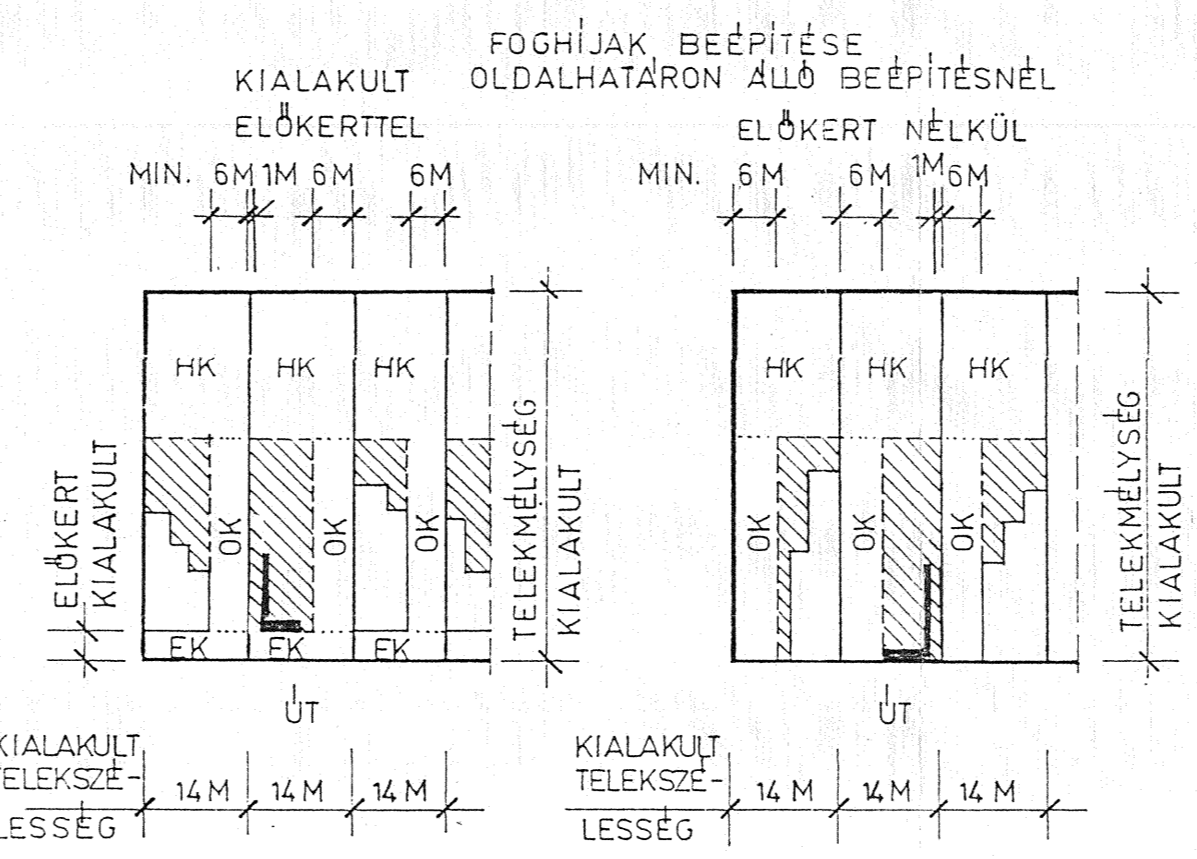

TERVEZETT BEÉPÍTÉS ESETÉN

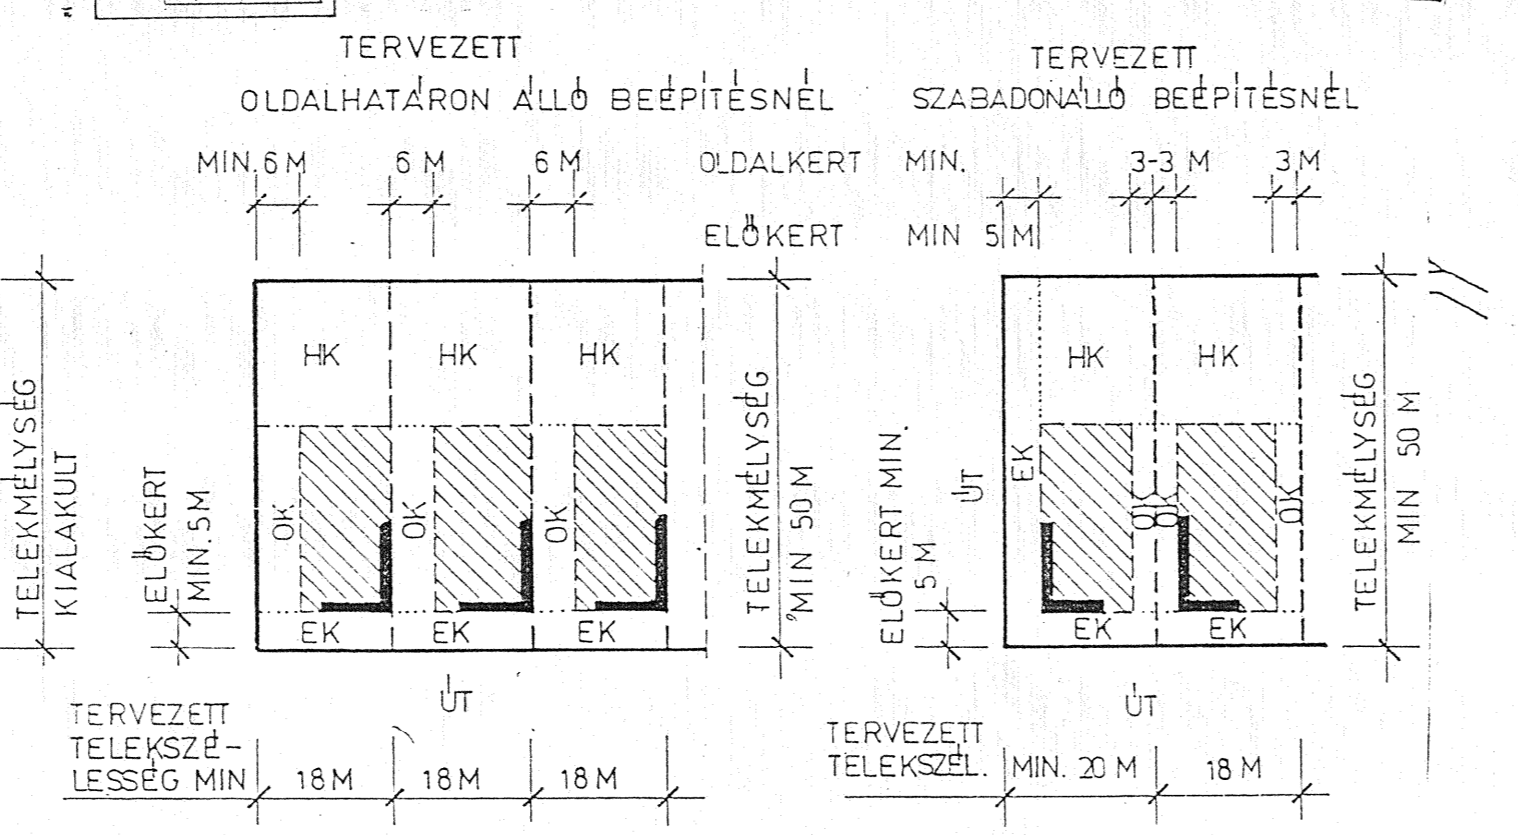

Alaprajz készítés: 2003. IV. 15.
A terv a helyi önkormányzat által elfogadott és a Magyar Köztársaság Hivatalos Lapjában közzétett 2003. évi XXXV. törvény szerinti szabványok szerint készült.
A terv a helyi önkormányzat által elfogadott és a Magyar Köztársaság Hivatalos Lapjában közzétett 2003. évi XXXV. törvény szerinti szabványok szerint készült.
Készítette: DR. BODDÁS P. HUNGÁRIA

