





NÓGRÁD MEGYE  
**RÉTSÁG**  
VÁROS

BELTERÜLETI SZABÁLYOZÁSI TERV

M = 1 : 2 000




KAPCSOLÓDÓ TERVEK  
TELEPÜLÉSRŐLPONT VEGYES TERÜLETRE BEÉPÍTÉSI VÁZLAT (V-1 JELŰ)  
JÁSZTELEKI ÚT VÉGÉNEK BEÉPÍTÉSI VÁZLATA (V-2 JELŰ)  
ÚJ LAKÓPARK BEÉPÍTÉSI VÁZLATA (V-3 JELŰ)

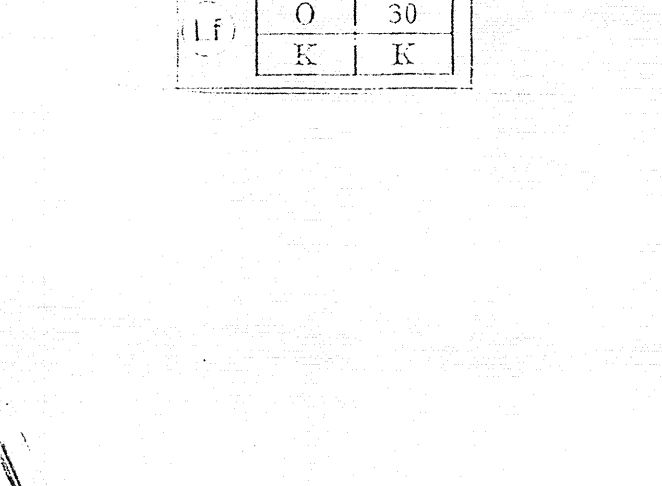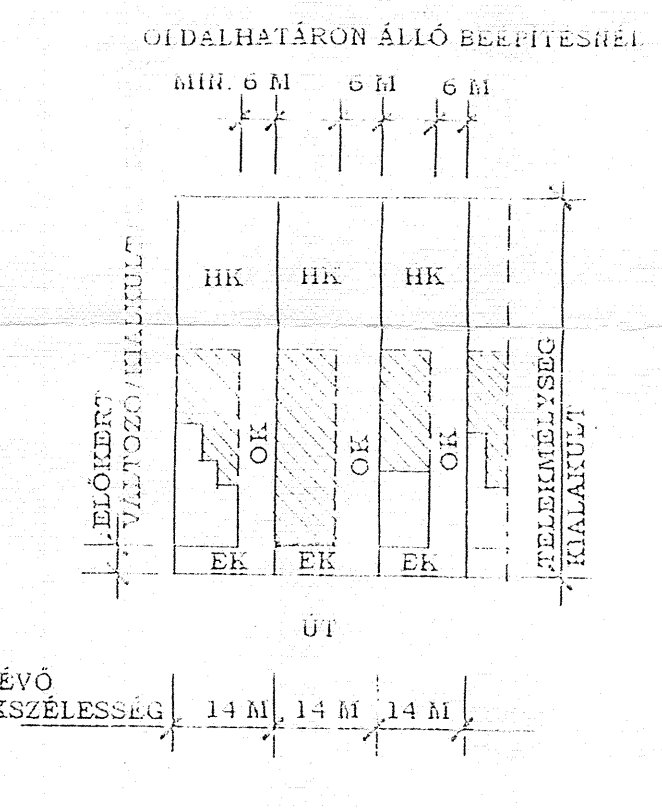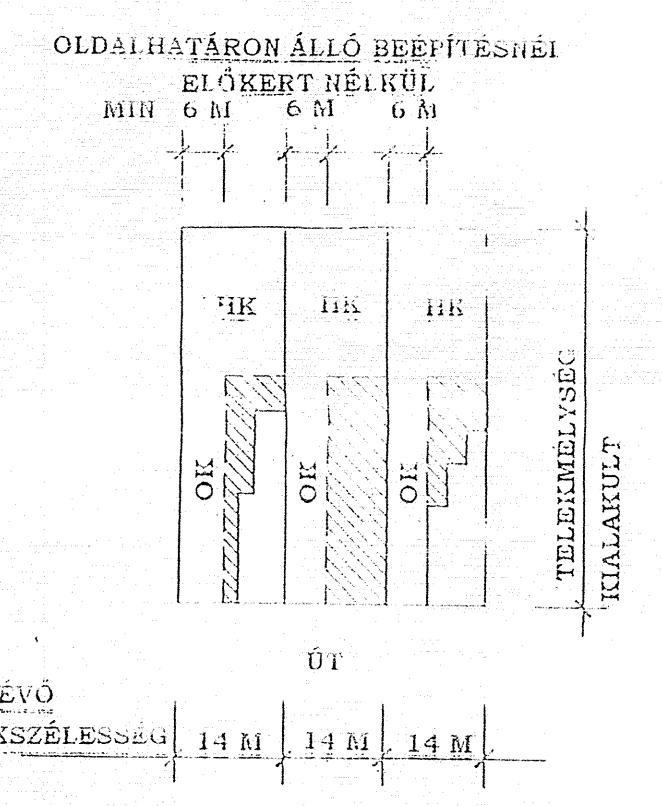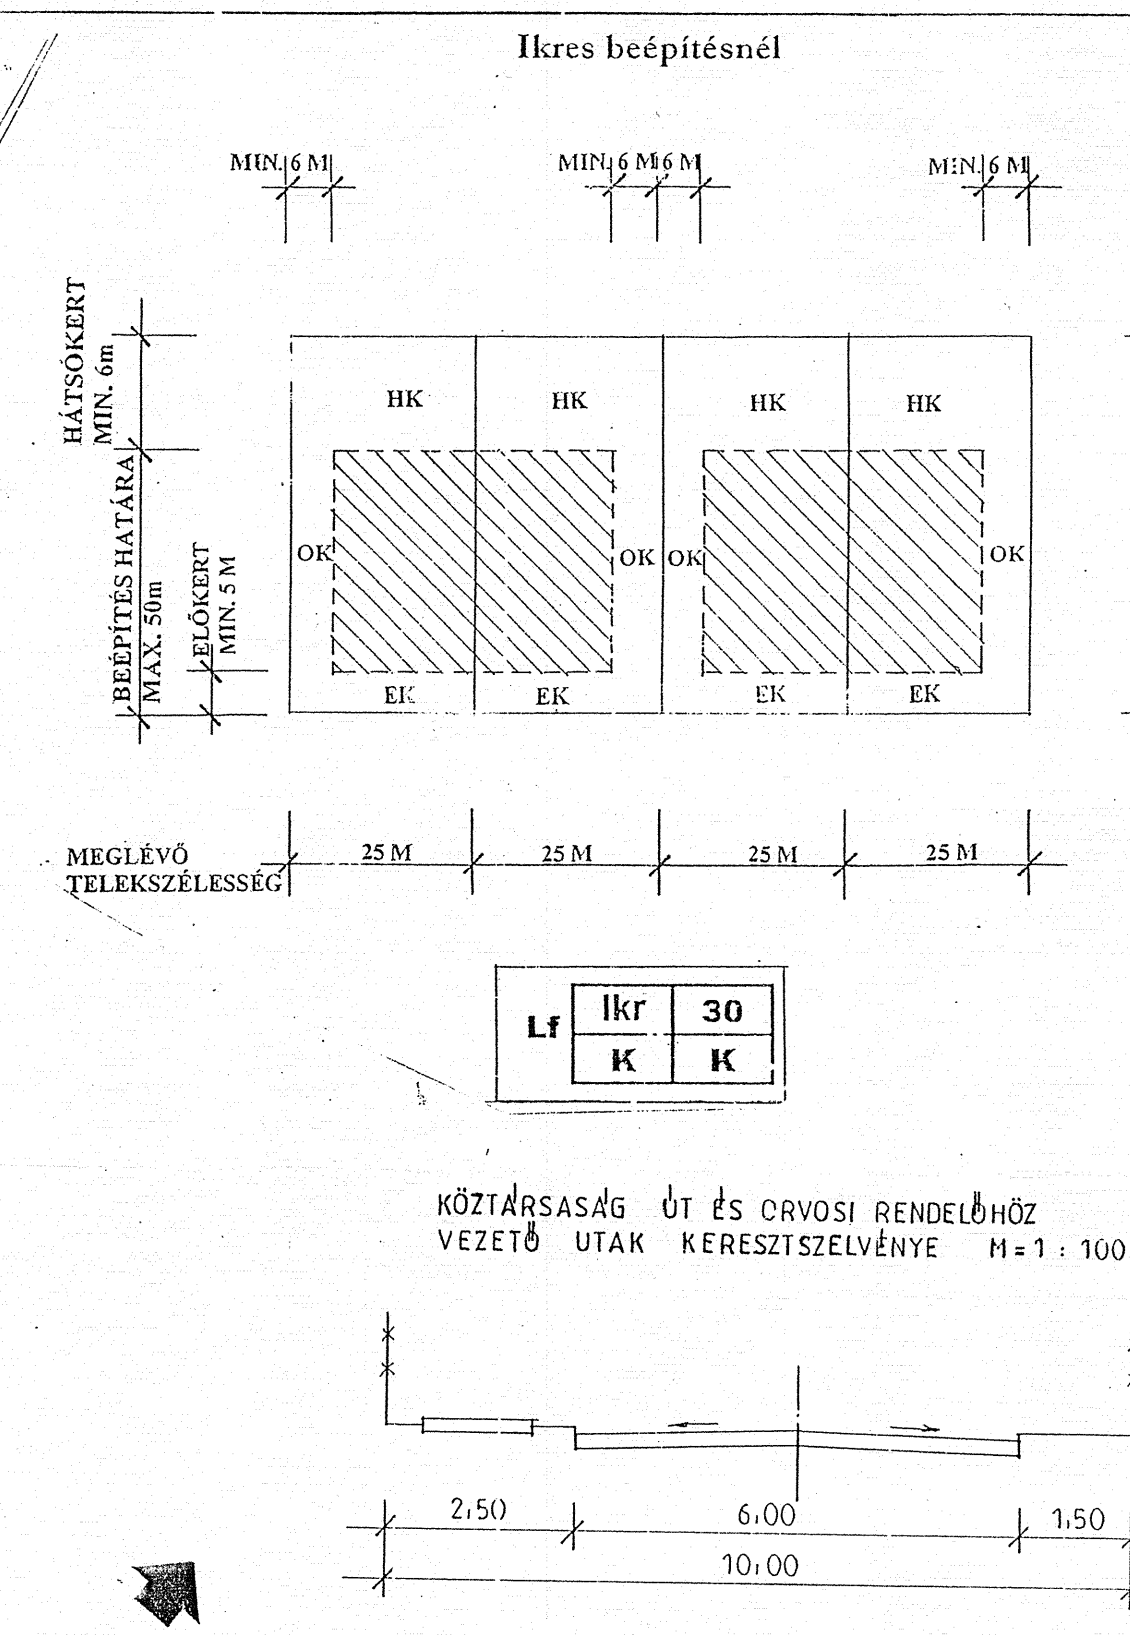

- 005 JELTÁBLÁZAT
- 01 KÖZIGAZGATÁSI HATÁR
- 02 BELTÉRSÉGI HATÁR
- 03 TERVEZETT BELTÉRSÉGI HATÁR
- 04 SZABÁLYOZÁSI VONAL
- 05 SZABÁLYOZÁSI SZÉLESSÉG
- 06 HATÁROZÓ TELEPÍTÉS
- 07 ÉPÍTÉSI VONAL
- 08 ÉPÍTÉSI IRÉLY
- 09 ÉPÍTÉSI ÖVEZET HATÁRA
- 10 ÉPÍTÉSI ÖVEZET JELE
A TELEK BEEPÍTÉSENEK MEGHATÁROZÁSA

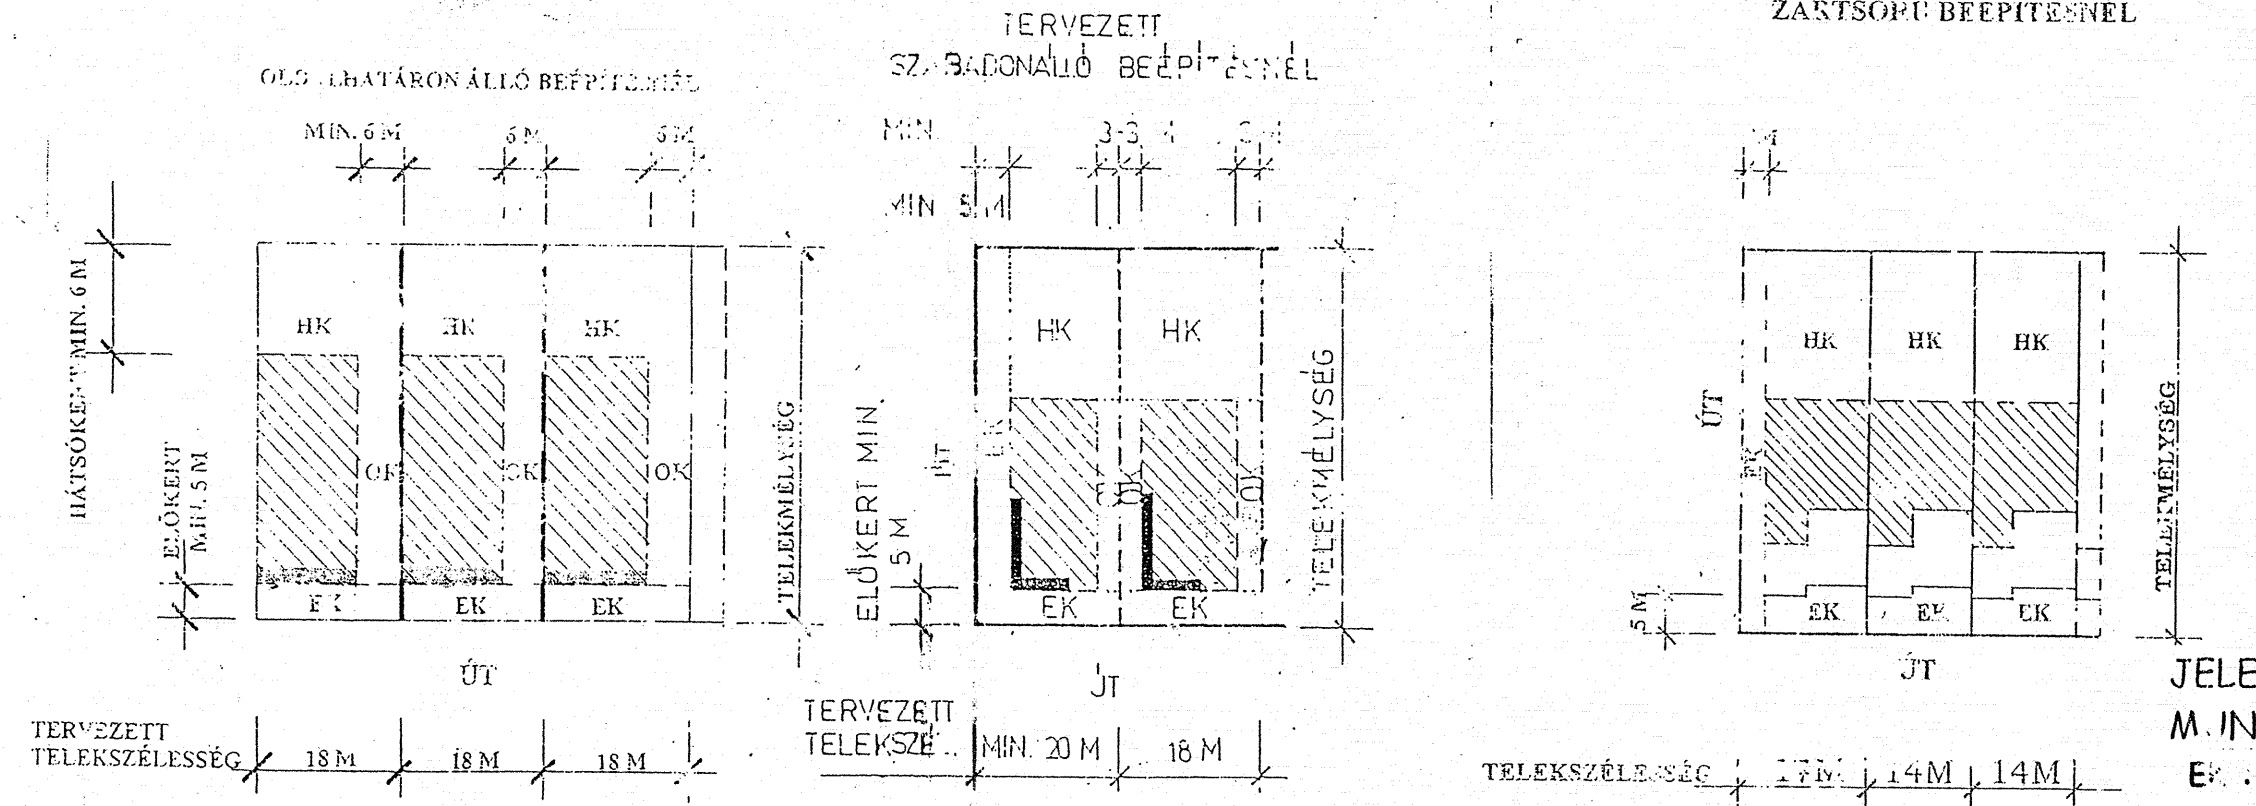

MÓDOSÍTÁS TERÜLETE  
DÁTUM: 2008. 03.10.  
TÖRZSZA: 03/2008

JELLEN TERV ÉRVÉNYTELENTI A T - 558/2002-ES  
M-INKASZÁMÚ H-5 ÖS SZÁMÚ TERVET  
ÉV: ELŐKERT

OK: OLDALKERT


JELLEN TERV CSAK A TERVHEZ KÉSZÜLT HELYI  
ÉPÍTÉSI SZABÁLYZATTAL EGYÜTT ÉRVÉNYES.

<p>BELETERÜLETI SZABÁLYOZÁSI TERV</p>						
<p>NÓGRÁD MEGYE RÉTSÁG VÁROS BELTERÜLETI SZABÁLYOZÁSI TERV</p>						
<p>M = 1 : 2 000</p>						
<p>2008. 03. 10.</p>						

A 094/2 HRSZ-Ú TERÜLET  
SZABÁLYOZÁS ÉS ÖVEZETI MÓDOSÍTÁS RÉSZEIT A  
03/2008 TÖRZSZA MŰKÖDÉSI TARTALMAZZA.

094/2