


RÉTSÁG
KÜLTERÜLET
SZABÁLYOZÁSI TERVE
módosítás
m 1: 5.000

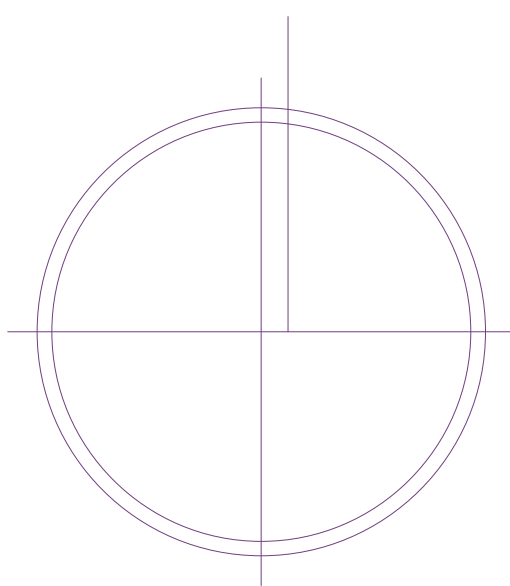

A MELLÉKLET TERÜLETI HATÁLYA

belterület határa

KÖTELEZŐ SZABÁLYOZÁSI ELEMÉK

szabályozási vonal

övezethatár

szerkezetet meghatározó út területe

helyi közút, kiszolgáló út területe

Országos vasúti mellékvonal területe

MÁS JOGSZABÁLYAL SZABÁLYOZOTT ELEMÉK

Országos ökológiai hálózat, ökológiai folyosó

Országos ökológiai hálózat, puffertérlet

Tájvédelmi terület

Országos erdőállomány adattárban nyilvántartott erdő

nyilvántartott régszeszi lelőhely

Vízminőségvédelmi övezet

JAVASOLT ÉS TÁJÉKOZTATÓ ELEMÉK

megszűnő közút, közterület

meglévő országos út tengelye

tervezett út tengelye

távlati út nyomvonala

híd, felüljáró, tervezett

országos vasúti mellékvonal nyomvonala

térsgégi jelentőségű tervezett kerékpárút

helyi jelentőségű tervezett kerékpárút

önálló telek nélküli patak, vízfolyás, csapadékvízvezető árok vonala


regionális ivóvízvezeték NA 400 mm

világosenergia átviteli hálózat, 400 kV, biztonsági övezettel

világosenergia térségi elosztó hálózat 132 kV

Földgázelosztó vezeték

közeljáró vezeték

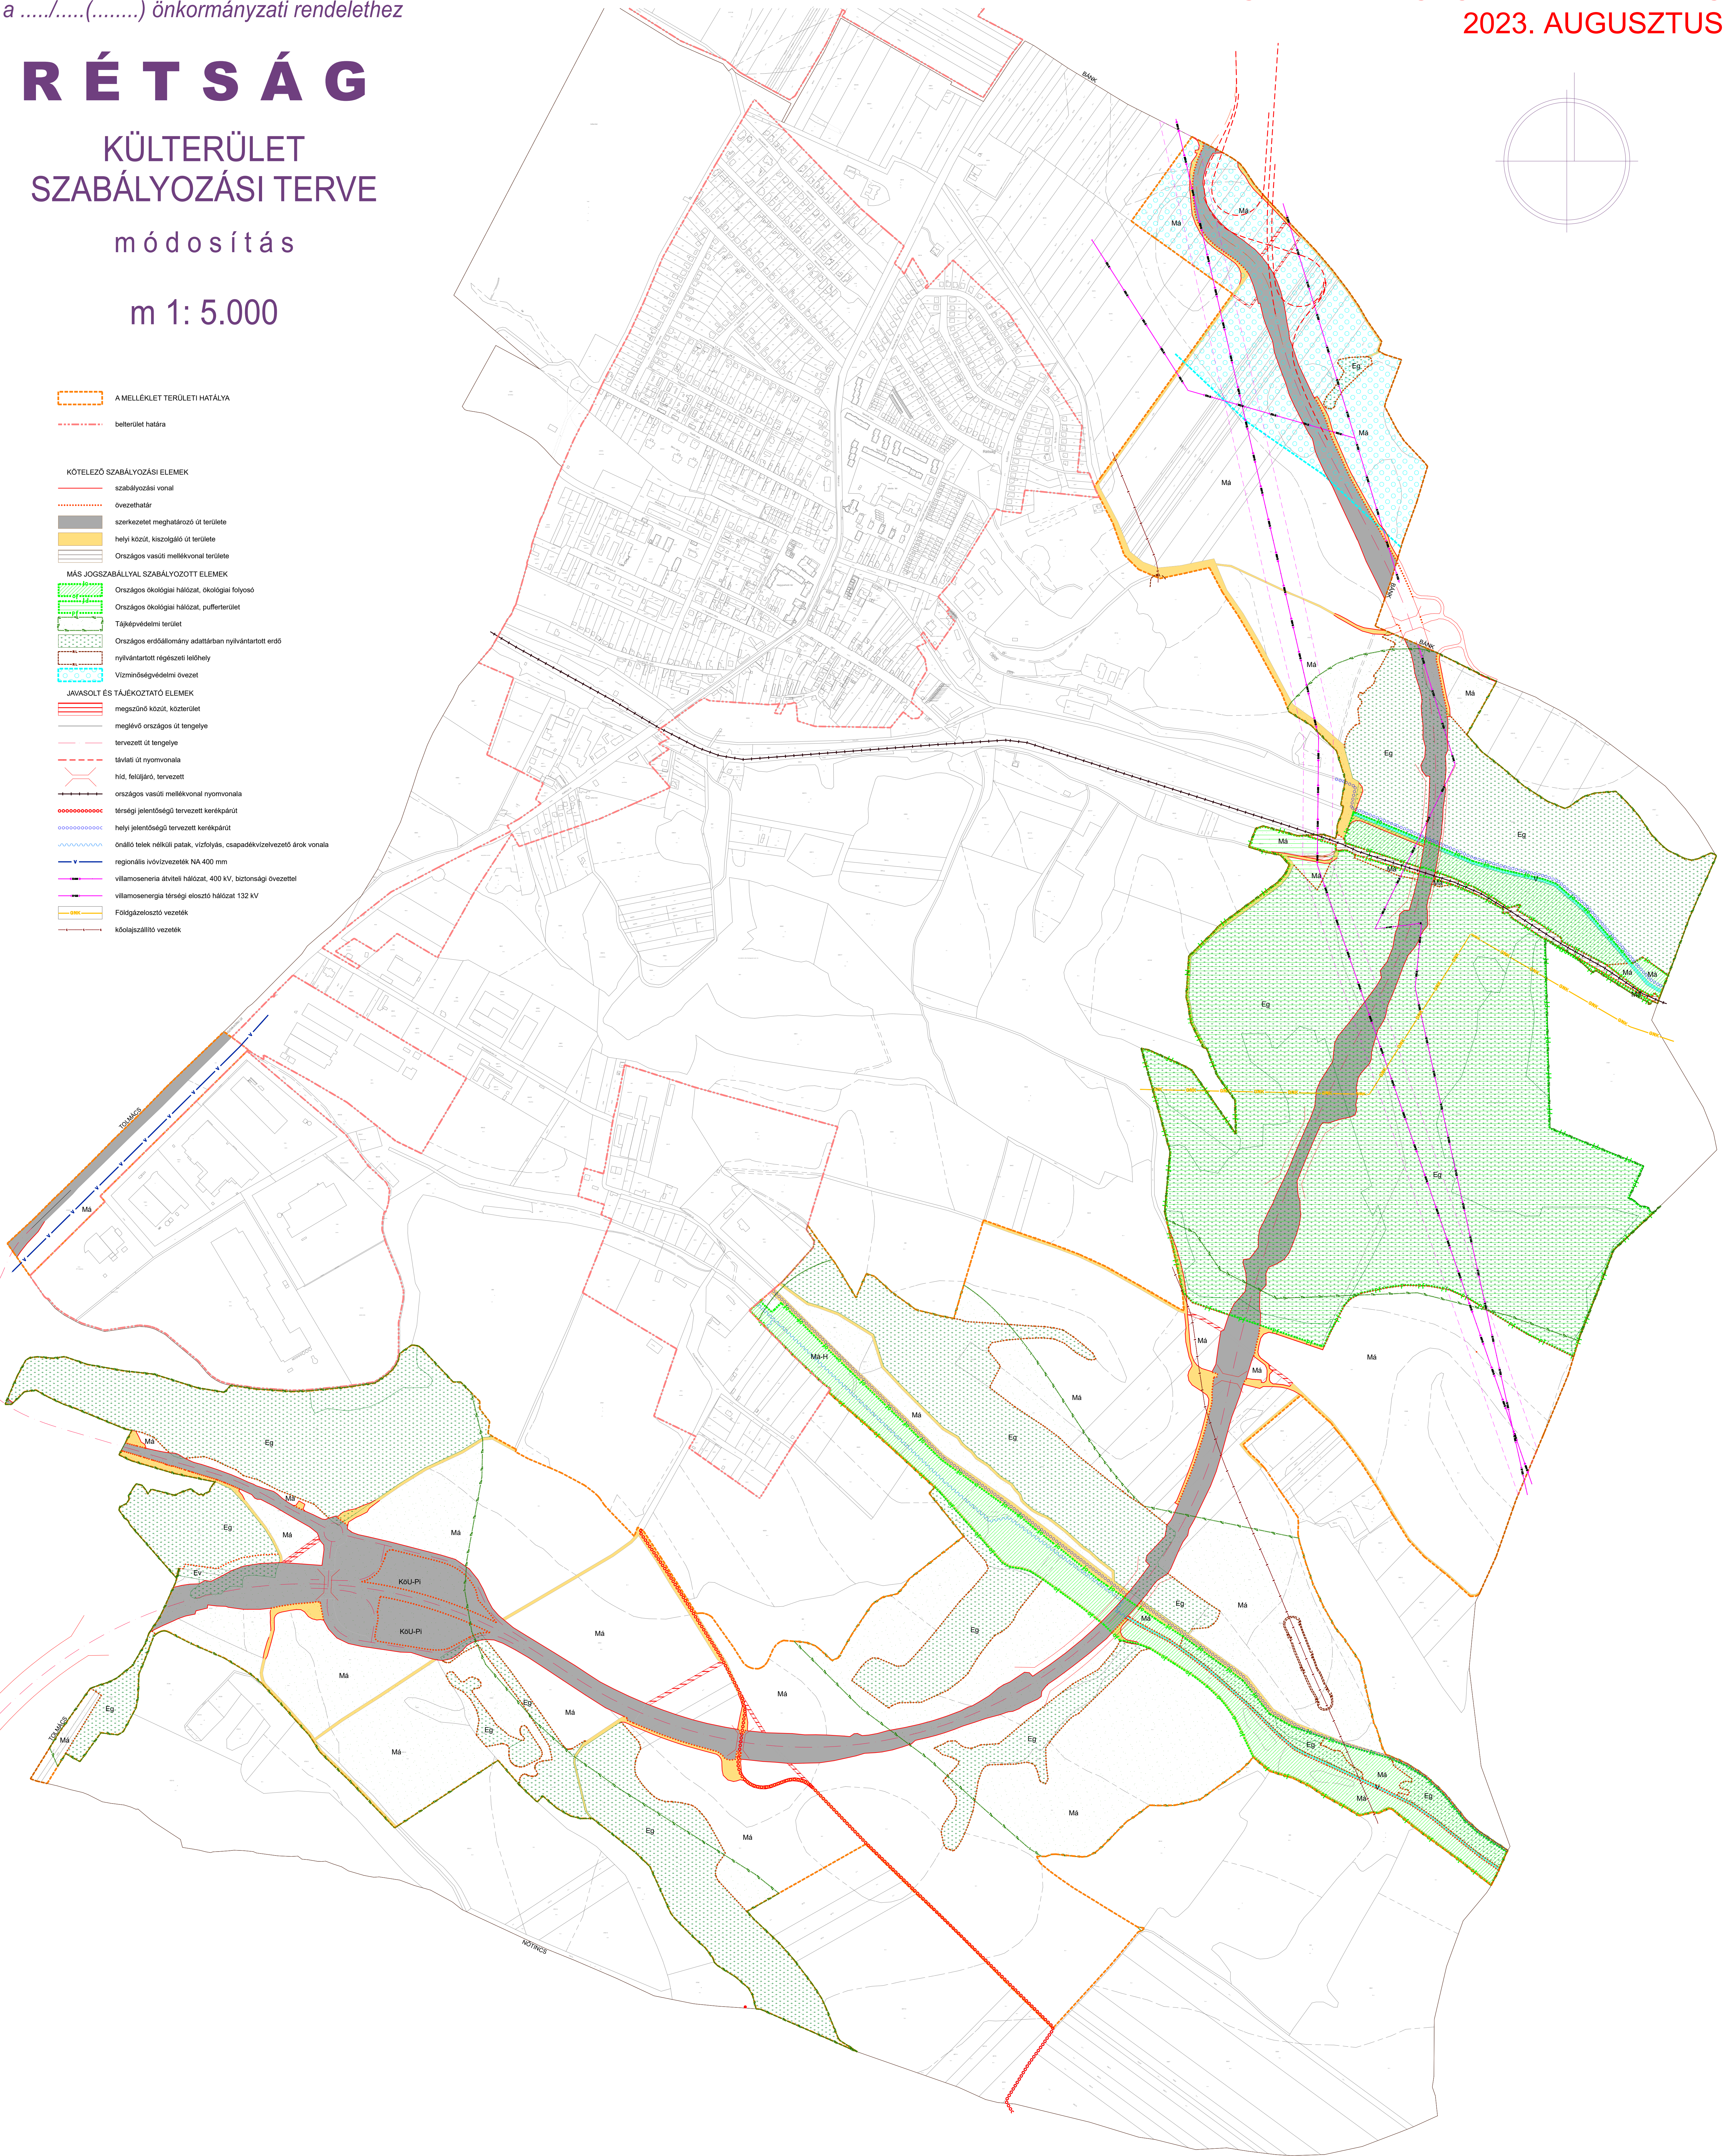

készült az állami alapadatok felhasználásával, adatszolgáltatás sorszáma:...

Megrendelő :
RÉTSÁG Város Önkormányzata
2651 Rétság, Rákóczi út 20.

Tervező :
TT1 Tanácsadó és Tervező Kft.
1121 Budapest, Kakukhegyi út 9.
e-mail: tervezes@tt1.hu

településrendezés:
tájrendezés, környezetvédelem:

NEMESÁNSZKY ILDIKÓ
KISS-POLÁK ANDREA
TK

TT/1 01-1641